


北海道新篠津高等養護学校構内除排雪業務範圍図

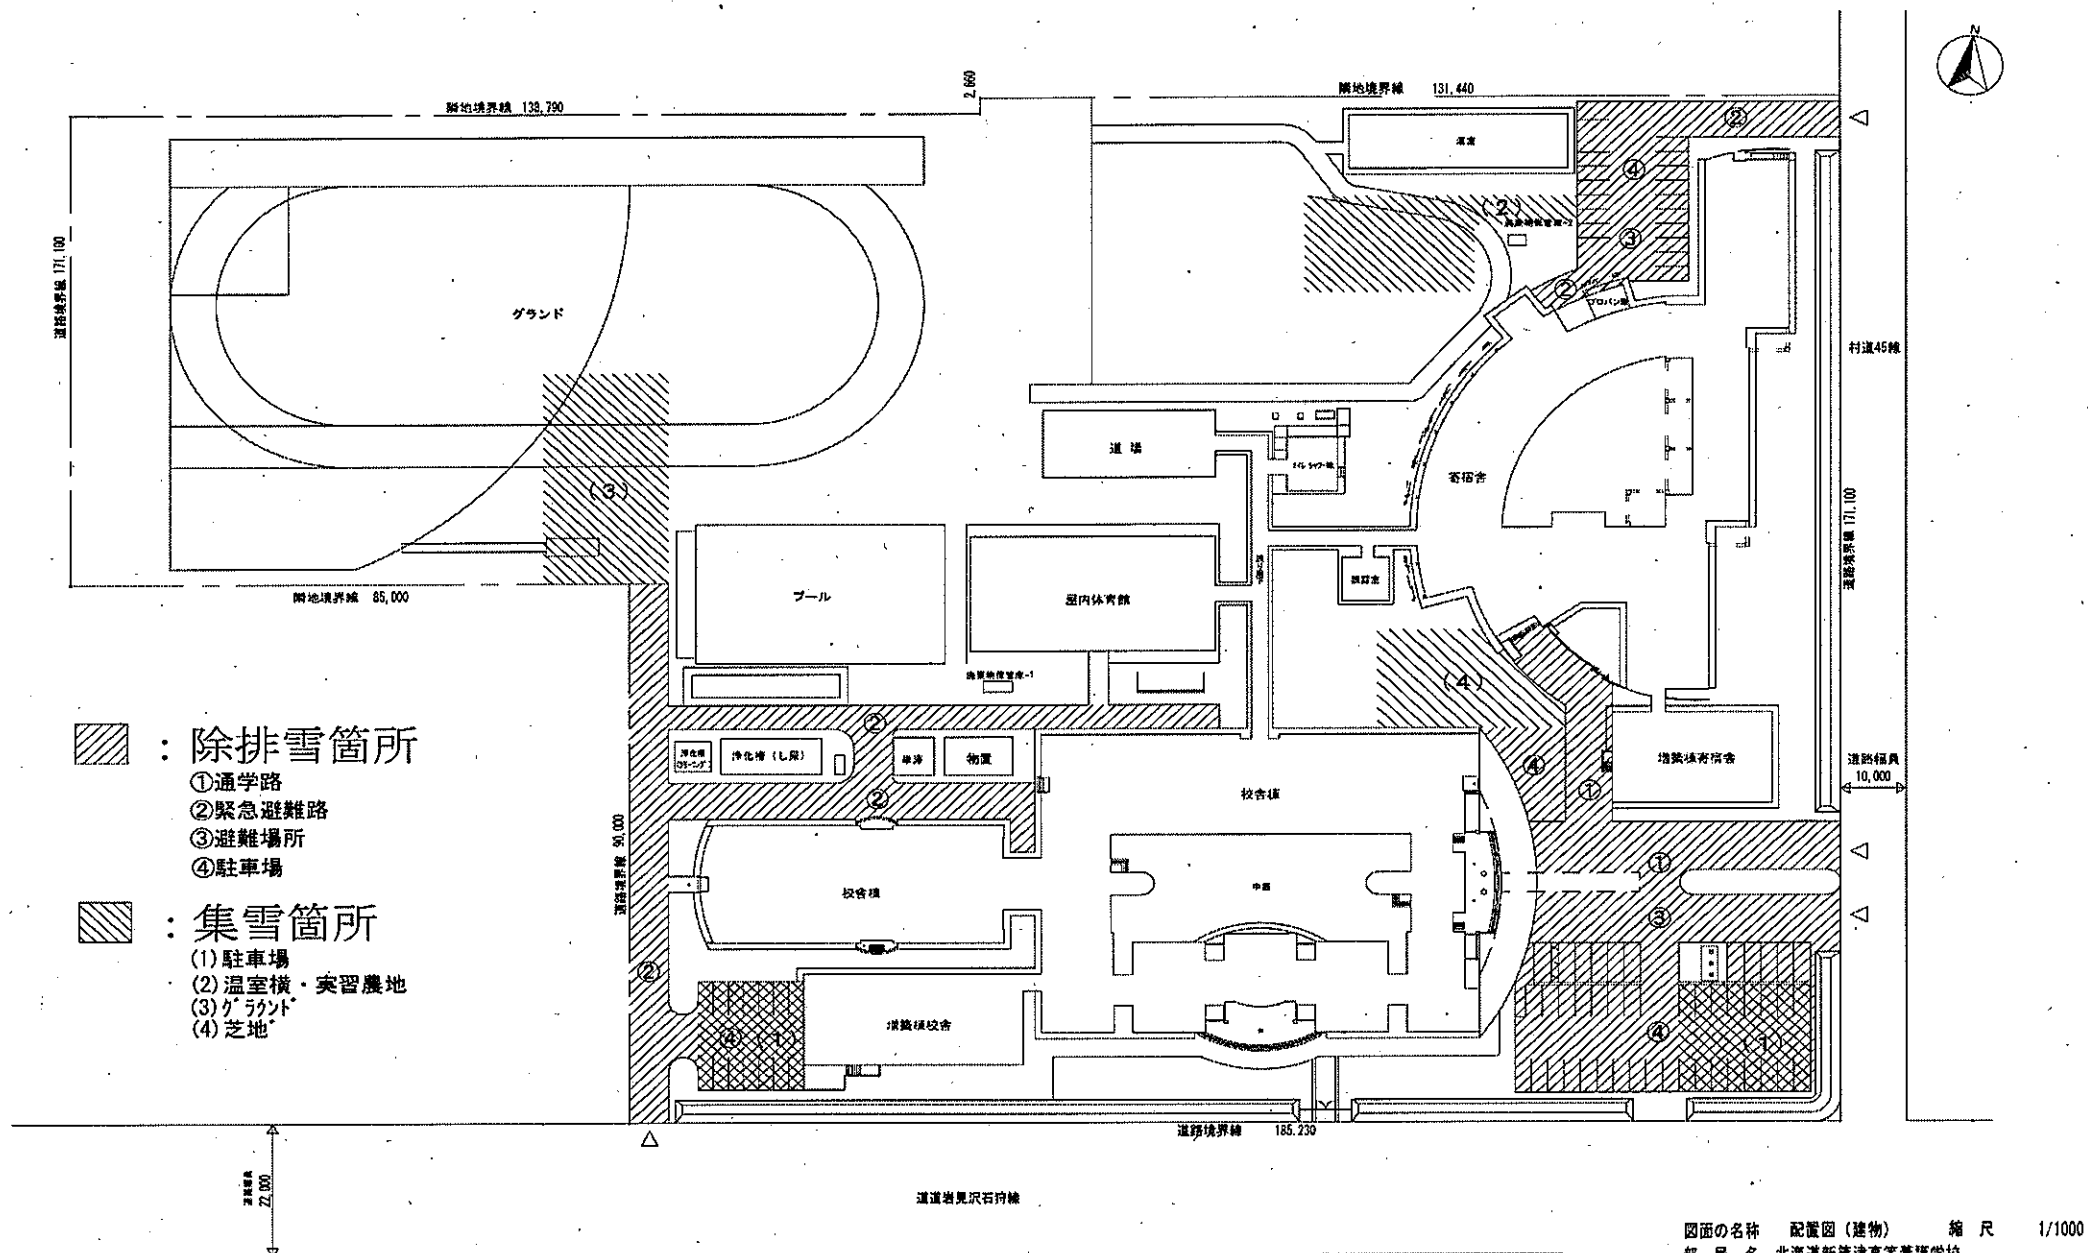

図面の名称	配置図(建物)	縮 尺
部 局 名	北海道新篠津高等養護学校	1/1000
口 座 名	新篠津高等養護学校新校舎	