


北海道新篠津高等養護学校構内除排雪業務範囲図

別紙 2

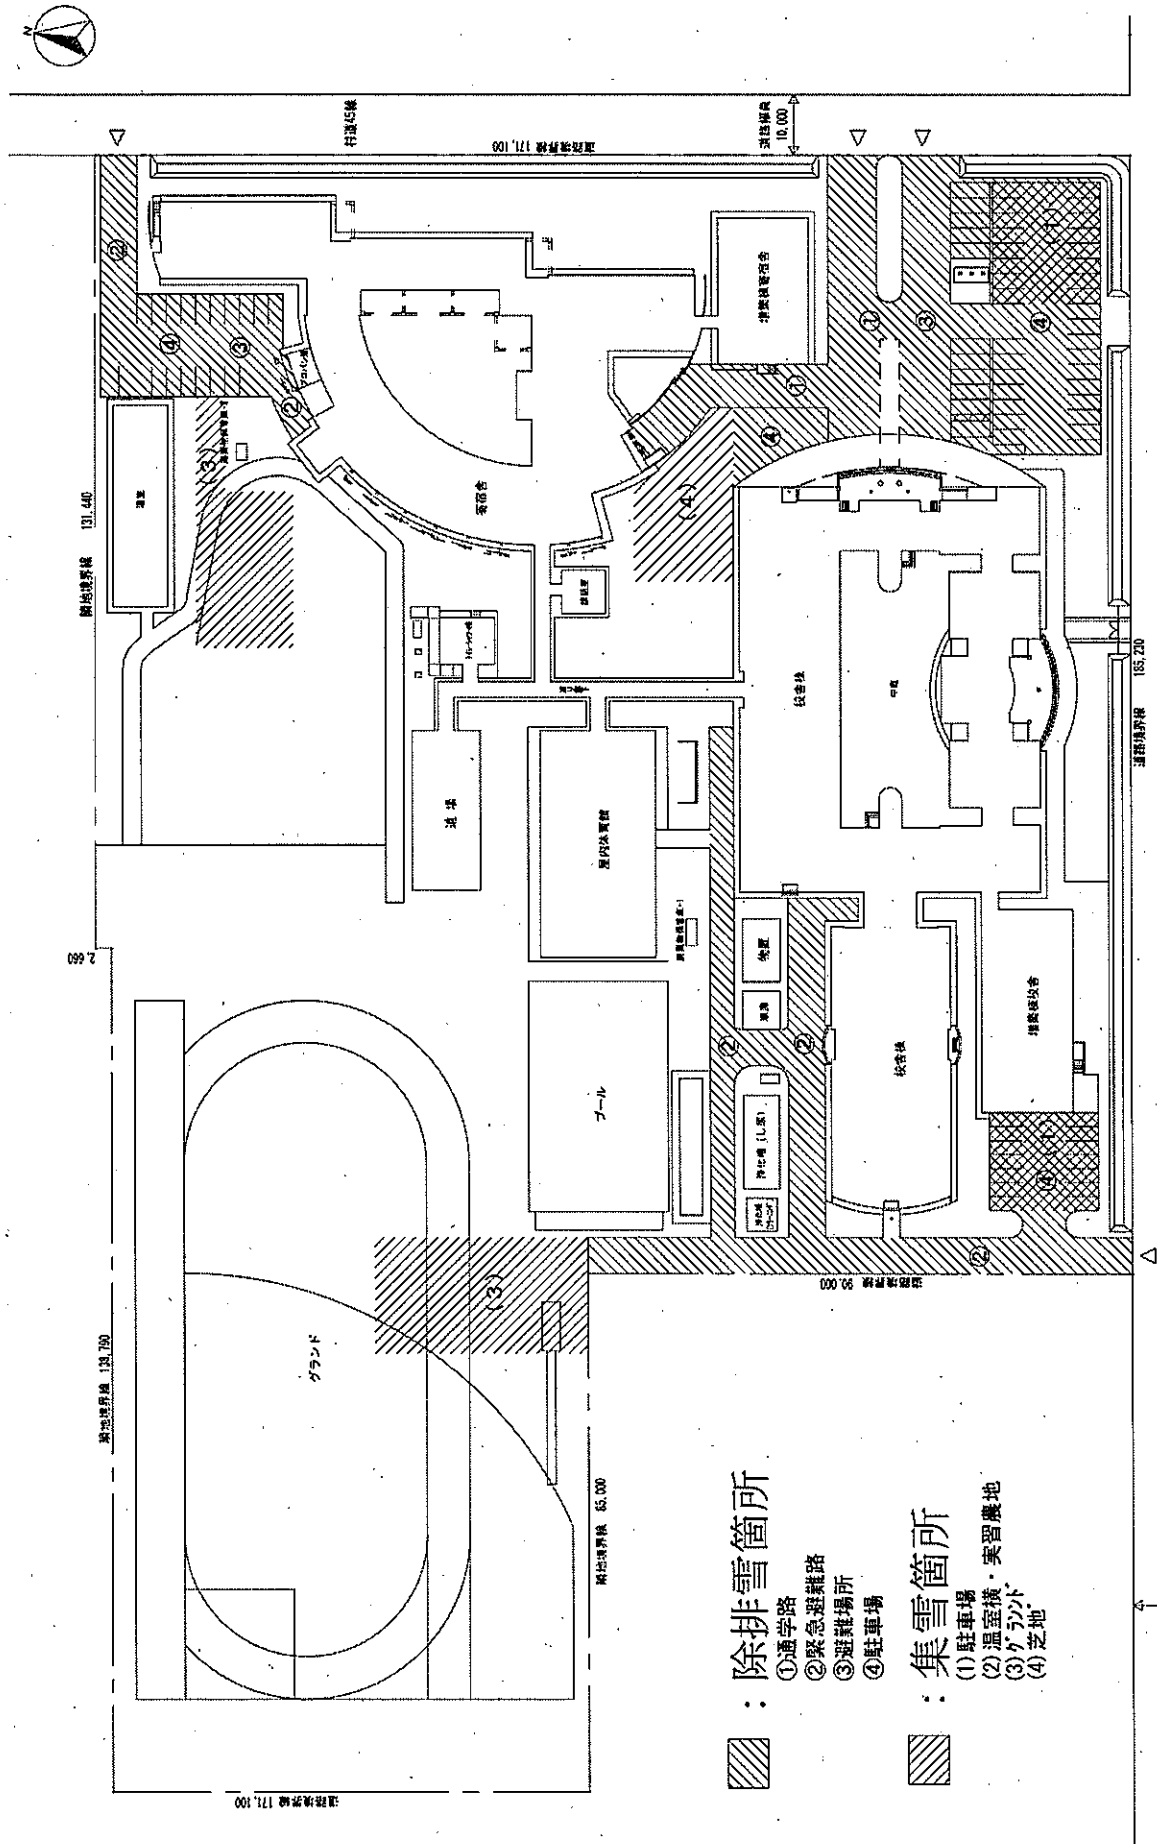

図面の名称 配置図 (建物) 縮尺 1/1000
 校 名 北海道新篠津高等養護学校
 校 址 新篠津高等養護学校新校舎